


# 1.

Budowa obwodnicy Dąbrowy Tarnowskiej w ciągu drogi krajowej nr 73 - wyjazd z budowy w km 0+950 na DW 975

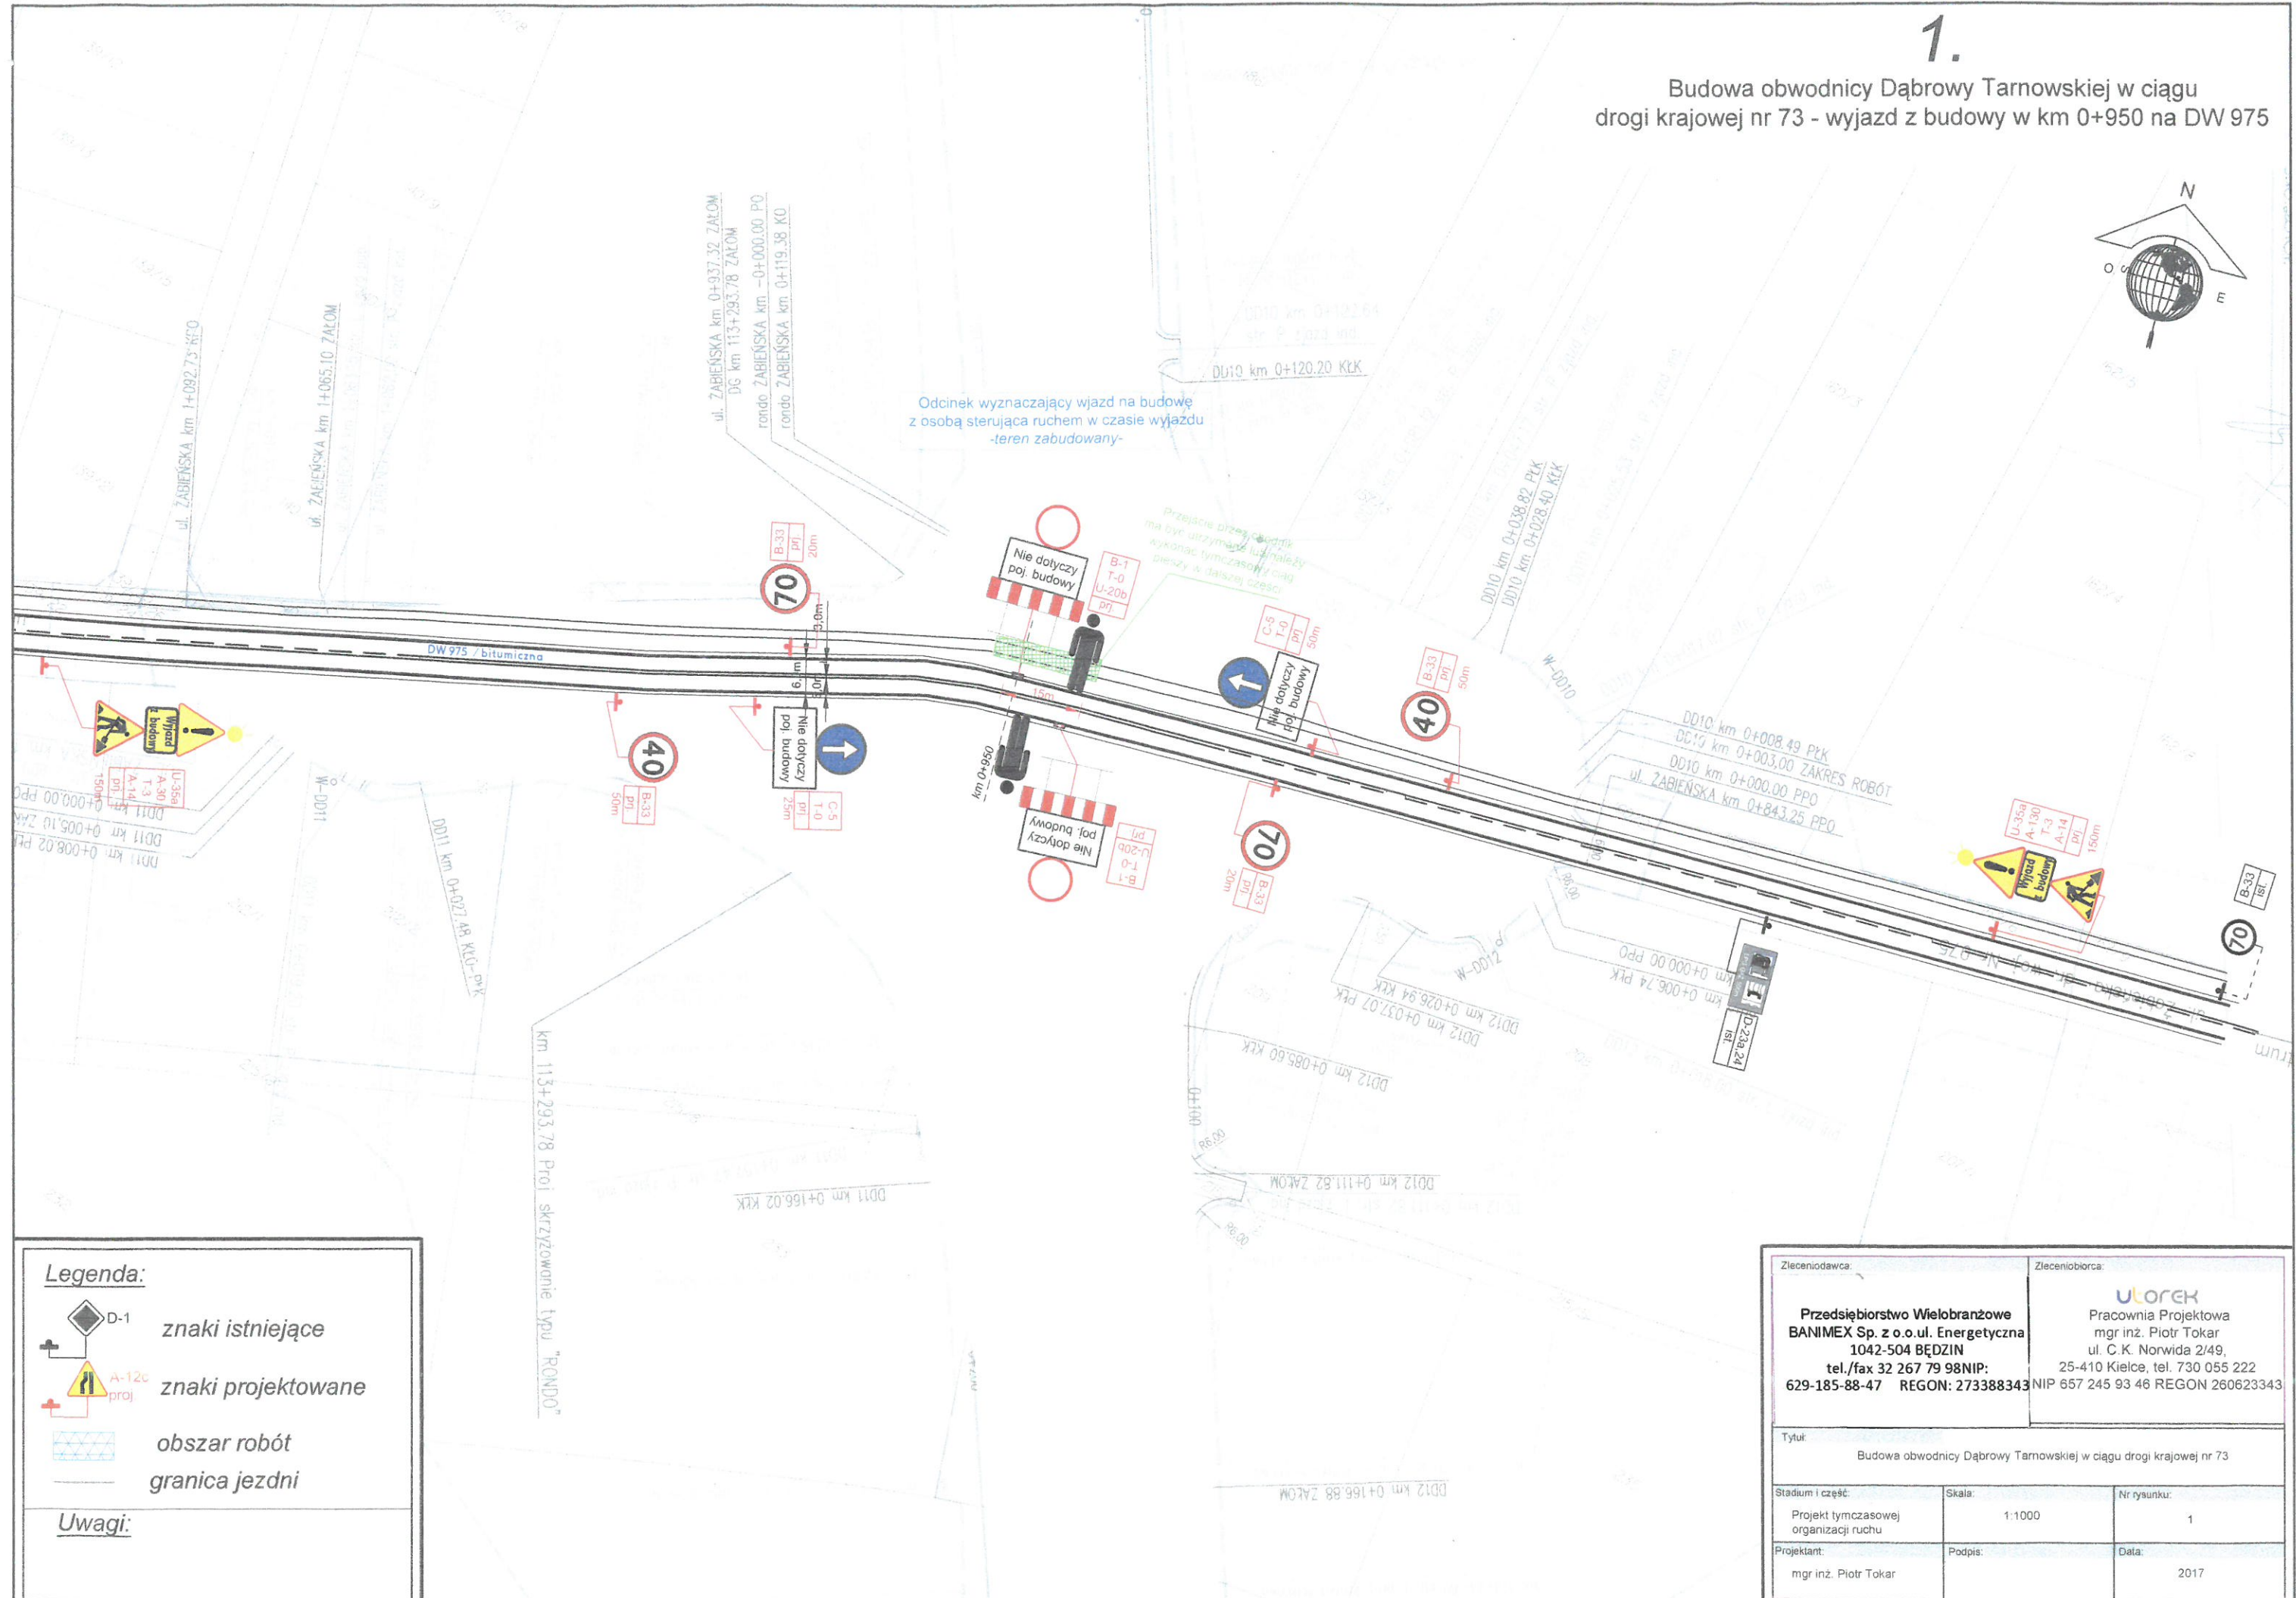

Zlecający:		Zlecony:	
Przedsiębiorstwo Wielobranżowe <b>BANIMEX Sp. z o.o. ul. Energetyczna 1042-504 BĘDZIN</b> tel./fax 32 267 79 98 NIP: 629-185-88-47 REGON: 273388343		UŁOPEK Pracownia Projektowa mgr inż. Piotr Tokar ul. C.K. Norwida 2/49, 25-410 Kielce, tel. 730 055 222 NIP 657 245 93 46 REGON 260623343	
Tytuł: Budowa obwodnicy Dąbrowy Tarnowskiej w ciągu drogi krajowej nr 73			
Stadium i część: Projekt tymczasowej organizacji ruchu	Skala: 1:1000	Nr rysunku: 1	
Projektant: mgr inż. Piotr Tokar	Podpis:	Data: 2017	